

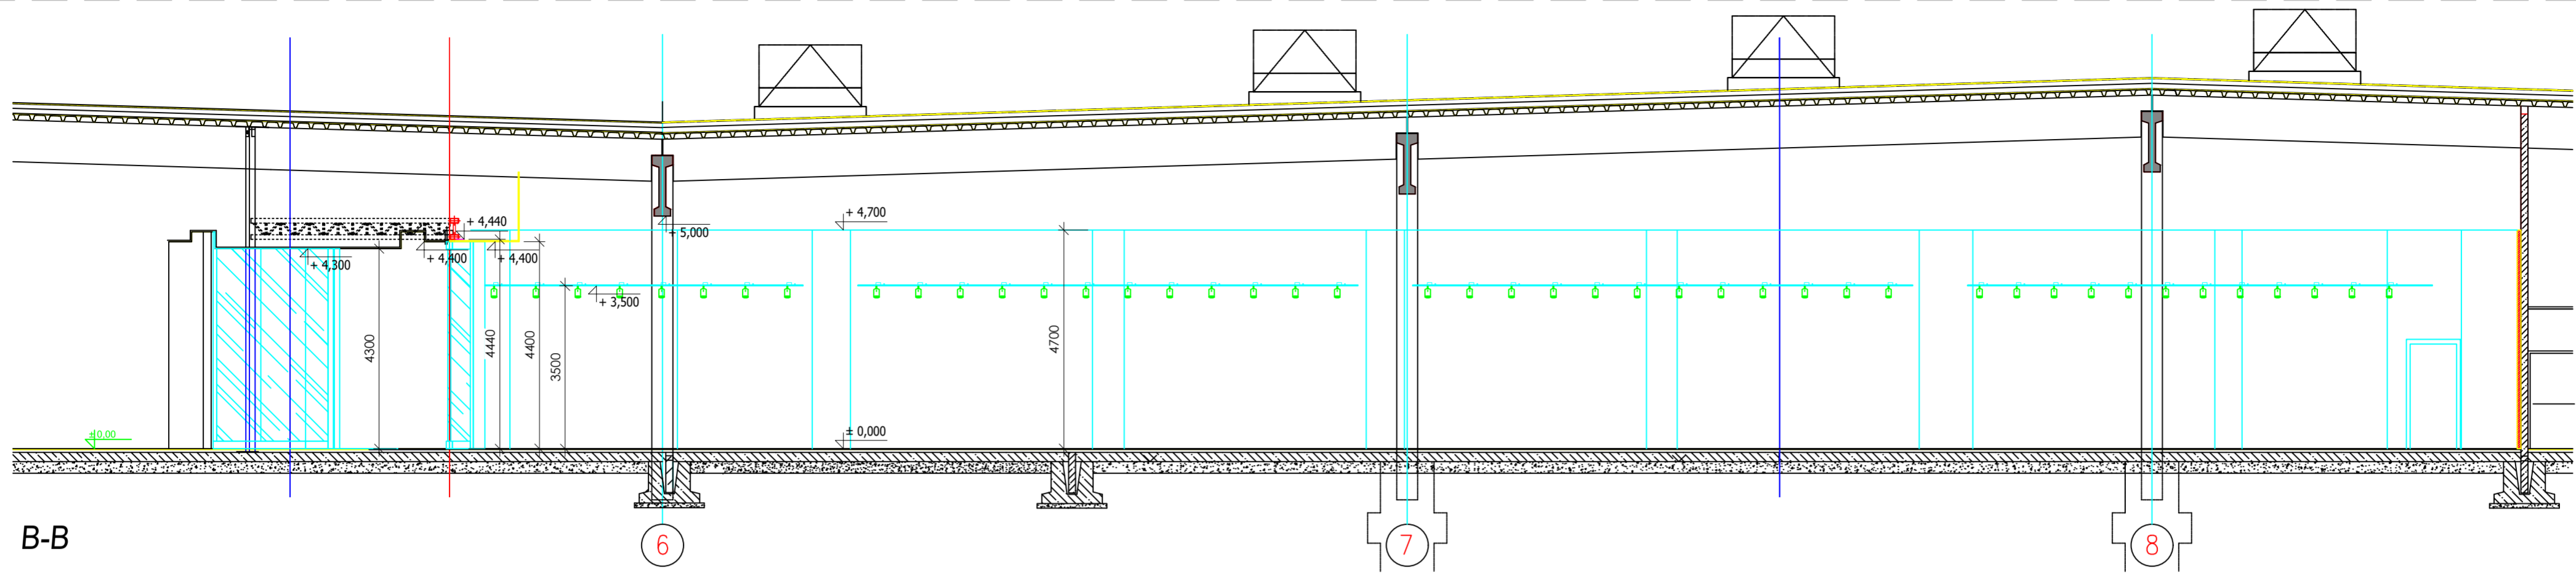


A-A

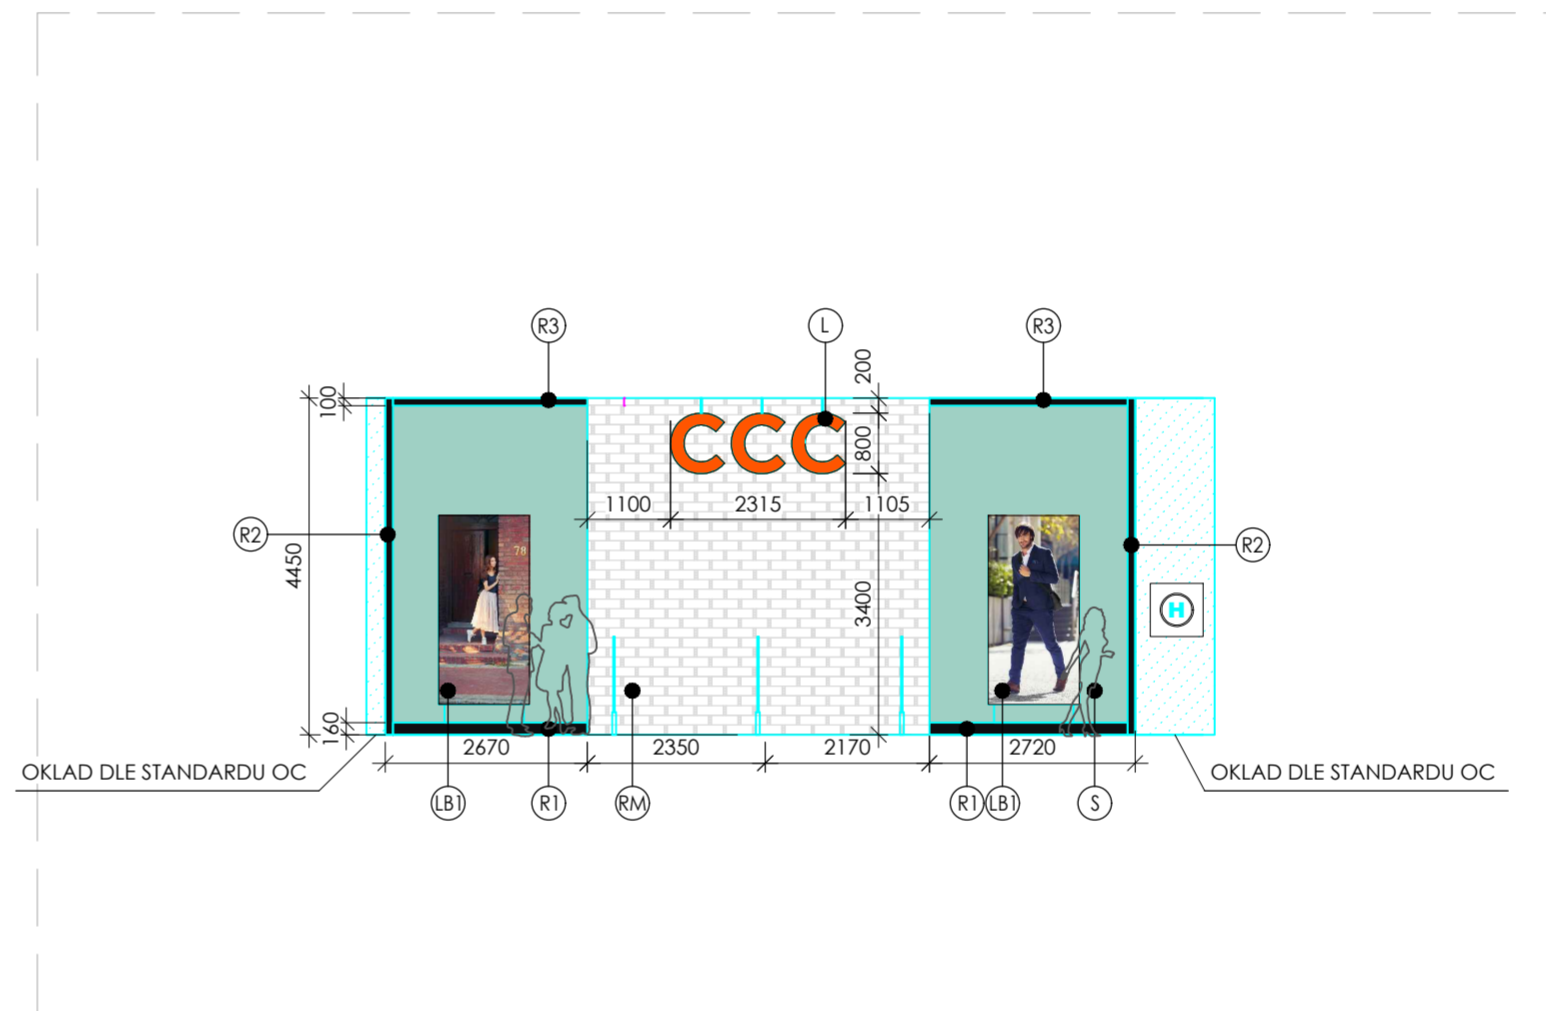


B-B

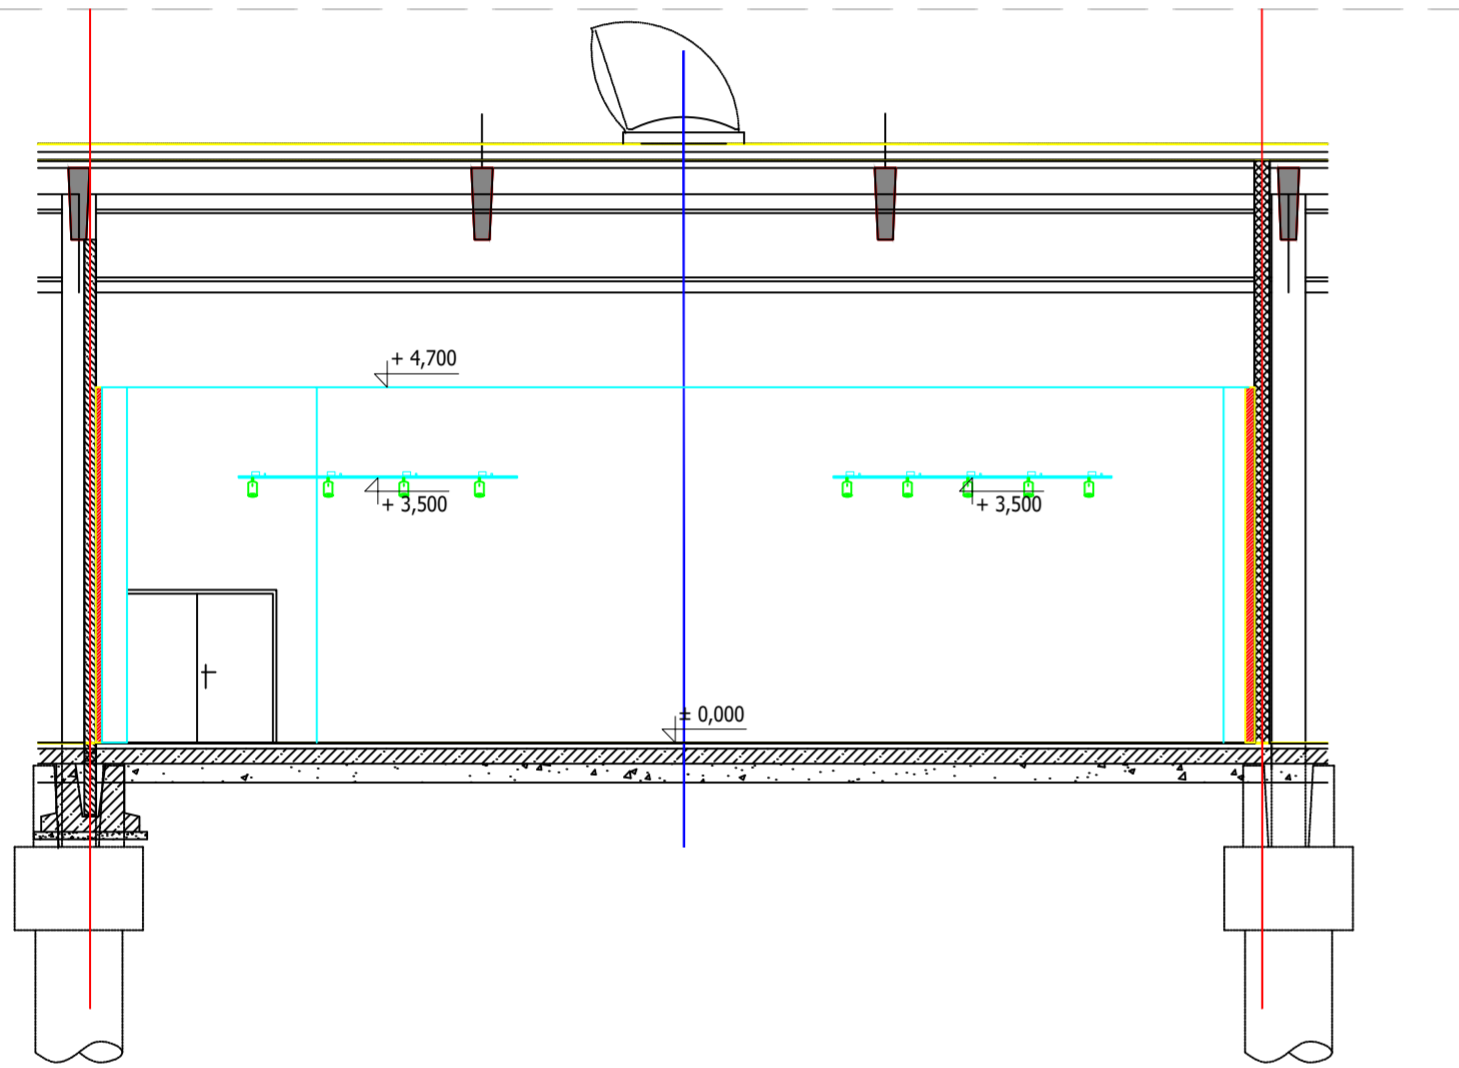


LEGENDA ZNAČENÍ:

- S BEZPEČNOSTNÍ SKLO
- L LOGO CCC V, 800 mm, HLOUBKA 100 mm, NA OSU VÝKLADCE, SVĚTLNÁ PÍSMENA, RAL 2004
- LB1 LIGHTBOX 120/250cm, ŽENA (BARVA RAL 7011)
- LB2 LIGHTBOX 120/250 cm, MUŽ (BARVA RAL 7011)
- RM ROLETOVÁ MŘÍŽ - PROPUSTNOST 65%
- R1 RÁM VITRINY - SPODNÍ PROFIL VÝŠKY 160 mm, BARVA ČERNÁ RAL 9005 MAT
- R2 RÁM VITRINY - BOČNÍ PROFIL ŠÍŘKY 100 mm, BARVA ČERNÁ RAL 9005 MAT
- R3 RÁM VITRINY - HORNÍ PROFIL ŠÍŘKY 100 mm, BARVA ČERNÁ RAL 9005 MAT


D-D

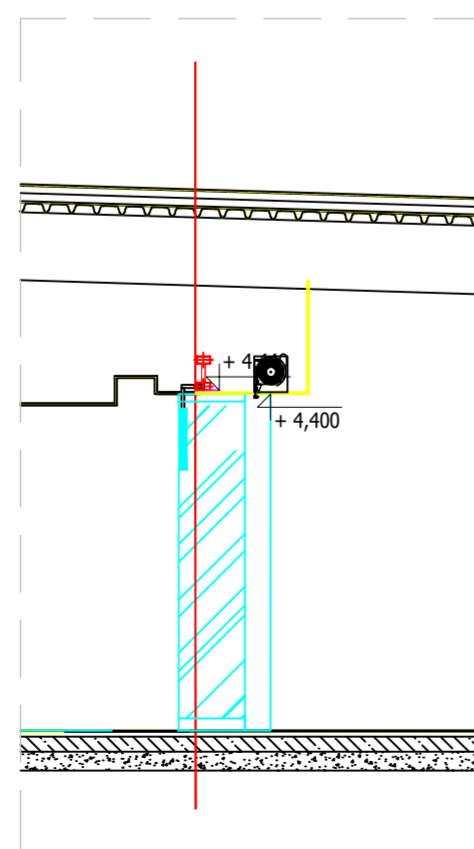

C-C

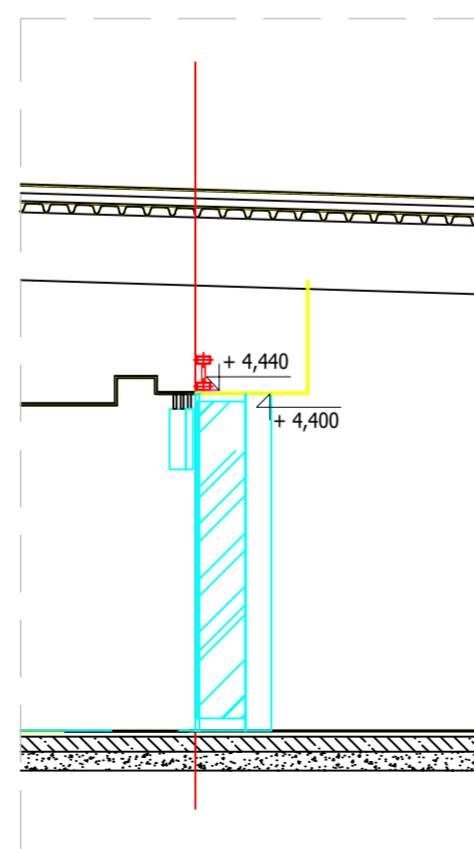

E-E

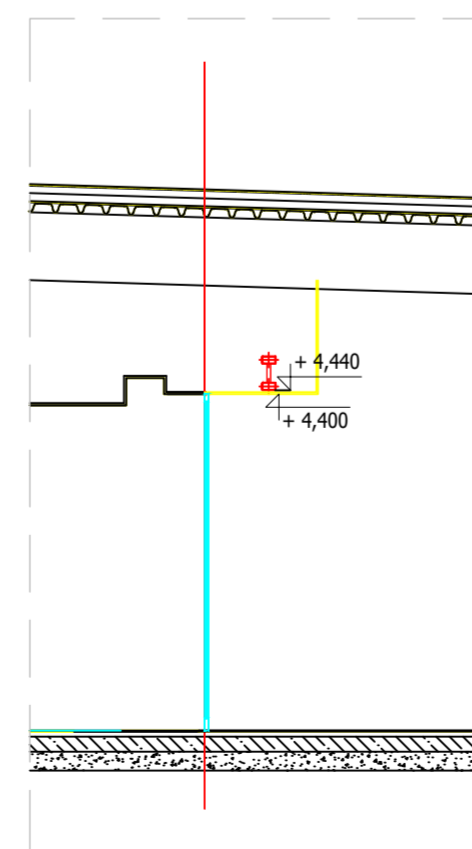

TABULKA ZMĚN

±0,000 = 1. NP

| ZMĚNA | POPIS ZMĚNY | DATUM | VYPRACOVAL |
|-------|-------------|-------|------------------|
| 01 | | | Ing. Dušan Kurka |
| | | | |

Stav.úpravy N.09 CCC obuv
 OC ATRIUM DUBEŇ - Žilina,
 ul. Vysokoškolačkov 8069/52, 010 08 Žilina

Kurka engineering®
 Projekty, inženýring, realizace staveb

Ing. Dušan Kurka - Kurka engineering®
 Neukončed 37, 725 29 Ostrava Petřkovice
 Czech Republic
 Tel: +420 720 561 400, e-mail: kurka@kurka-engineering.cz
 www.kurka-engineering.cz

| | | |
|--|---|---------------------------------|
| VEDOUcí PROJEKTU Ing. Dušan Kurka | ZODPOVĚDNÝ PROJEKTANT Ing. Dušan Kurka | VYPRACOVAL Ing. Martin Řezáč |
| OBJEDNATEL CCC Slovakia, s.r.o., Kopčianska 10, 851 00 Bratislava, IČ: 465 095 00 | | |
| NAJEDNANÉ JEDNOHRA 09 CCC obuv | STUPEŇ DSP | DATUM 12 / 2017 |
| ČÁST D 1.1. Architektonicko - stavební řešení | FORMÁT VÝKRESU 6 x A4 | MĚŘÍTKO 1:100 |
| HAZEV VÝKRESU | ARCHIVNÍ ČÍSLO | ZMĚNA |
| ŘEZY, POHLED | 278/2017 | D.1.1-03 00 |

ŘEZY, POHLED M 1:100